

改造与更新

分点改造

岩前剧场

.....

建设以酒堂文化为中心衍生的多功能的公共空间



场地选址

原联星一酒堂、旧厨房

周边环境：周边是民居和民宿，旁边是旧厨房，对面有一块小空地，靠近大路，小路比较安静。



场地问题：

1. 机动车占道停车。
2. 楼外高压电缆。
3. 缺乏公共休闲场所。

岩前村酒堂



岩前村的酒堂大多已经闲置，使用率低，设施老旧，几乎废弃。

岩前村酒堂


改造设想：

提取酒堂文化元素及特色，将原有酒堂进行串联。

在原建筑的基础上修复改造，增加文商旅综合体验的一系列业态，使岩前村焕发新的活力，改善岩前村的旅游条件及商业环境，发扬酒堂文化。

结合社区绿道，以点线面的形式打造绿色景区。

建设公共空间节点，增加绿化

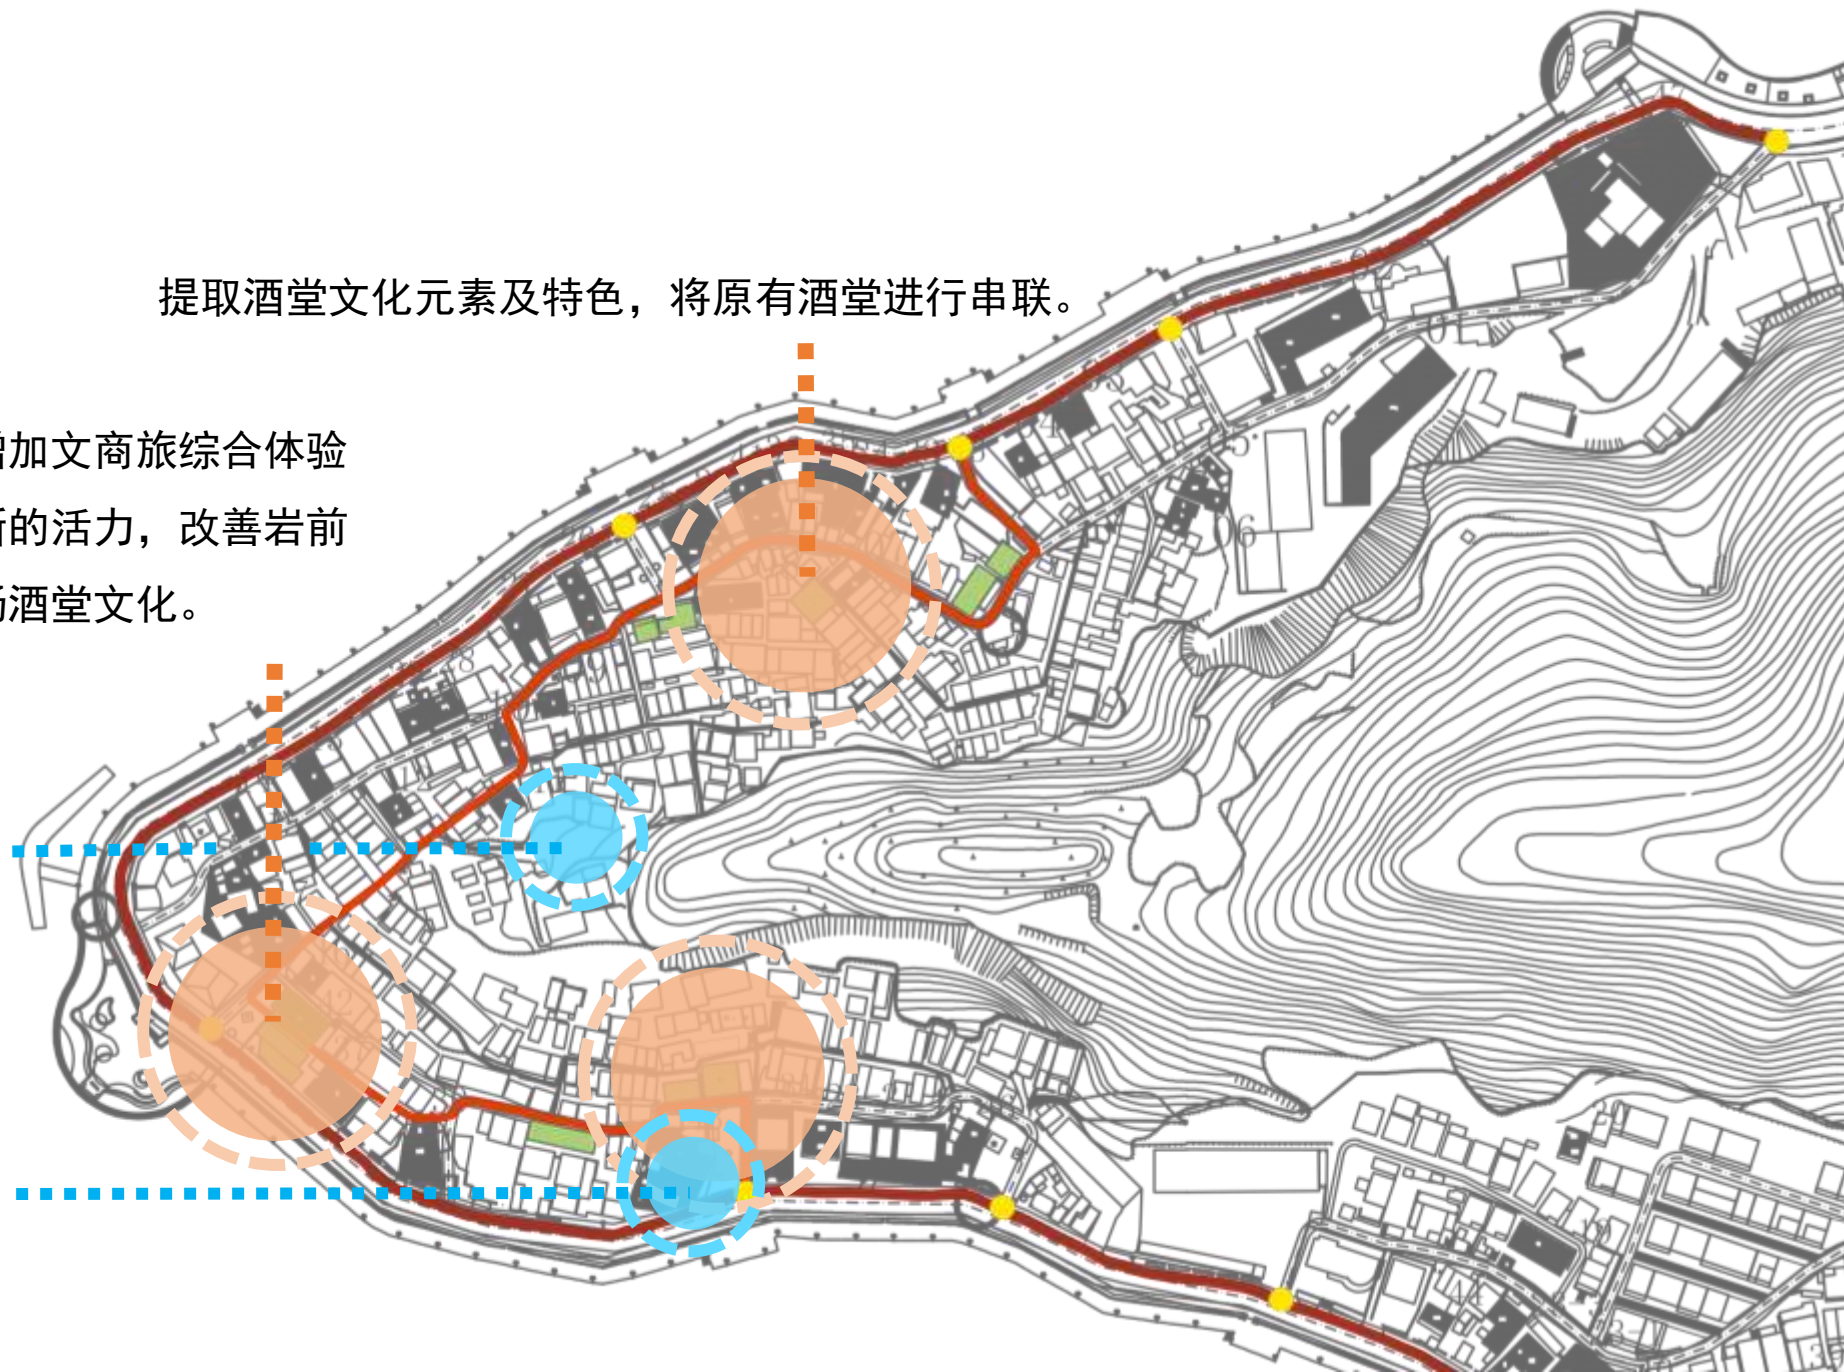

改造策略

.....

以酒堂文化为中心衍生的多功能剧场公共空间



改造策略

小型剧场

提炼酒堂作为文化活动中心、开展文体演出活动的功能，
建设以酒堂文化为中心衍生的多功能剧场公共空间。



• • • • •



改造策略

小型剧场

1. 举行文旅演出，体验地方特色文化。

粤剧《龙母传奇》根据德庆悦城龙母的故事创作，具有本地文化特色，可以作为端口向游客进行文化输出，加深游客对肇庆的文化记忆。

.....



改造策略

小型剧场

2. 建设多功能的剧院空间。

开展戏剧戏曲、脱口秀、儿童剧等形式多样的演出服务。

以个性化的文化体验，有影响力的文化IP，从多个维度撬动城市文化的新动能。

• • • • •



改造策略

小型剧场

3. 建设游客与本地居民都能使用的公共空间

提取酒堂可作为文化活动和开展文体演出活动的特点，建设多功能的公共空间。为游客提供观剧体验也为村民提供开展大型活动的空间，增加该地人群的娱乐活动。

• • • • •

两种形态

闭合



在进行粤剧，脱口秀等演出时，剧场是围合的状态，满足演出的私密性。

开放



村内组织文艺汇演等活动时，剧场是打开的状态，作为一个开放的公共空间提供给村民及游客使用。



改造策略

小型剧场

4. 文商旅结合打造茶饮休闲空间

剧院与茶室结合提升剧院的文化品位和氛围，使其不仅仅是一个演出场所，更成为一个综合性的文化休闲胜地，从而增强其吸引力和竞争力。使游客在观看演出前后有一个放松和交流的场所，延长游客的停留时间。通过茶饮销售和休闲服务，提升剧院的经济效益。

• • • • •

艺术装置

.....

模拟传统建筑风格，提供打卡功能，完善酒堂文化浏览线内容。



酒堂例规

.....

联星一酒堂X岩前剧场

酒堂例规

<1>租用原则：先报先得，先内后外，共同协商，平均使用。<2>租用办法：凡租用本堂的用具，均应由管理人按数清点，运出后方可借用，用后如数归还，并放回原处。若有损坏或丢失，要照价赔偿。酒堂内外地面要清洁干净，所有借用的物品，清洁后方可交回。

近日节目安排

剧目	龙母传奇	• 早场	共1场次 10:00-11:00
时间	5.12-7.12	• 午场	共2场次 14:00-15:00/16:00-17:30
场地	岩前剧场一层		
剧目	脱口秀专场	• 午场	共2场次 14:30-15:30/16:30-17:30
时间	5.20-5.27	• 晚场	共1场次 19:00-20:00
场地	岩前剧场二层		

• 购买电子票的观众
可到一楼售票厅兑换实体票根

沿用酒堂本有的文化特色酒堂例规，
将本来的场地安排与剧目时间结合，
形成新的“酒堂例规”。



打卡体验

.....

使用app获得完整酒堂文化浏览线体验，线上购票或购买餐饮节省排队时间。



售票亭处可兑换实体票根增强旅行体验感。



材质表现

.....

3B3837



B5AFAF

643029

F0D1A1

98654A

A6BE86

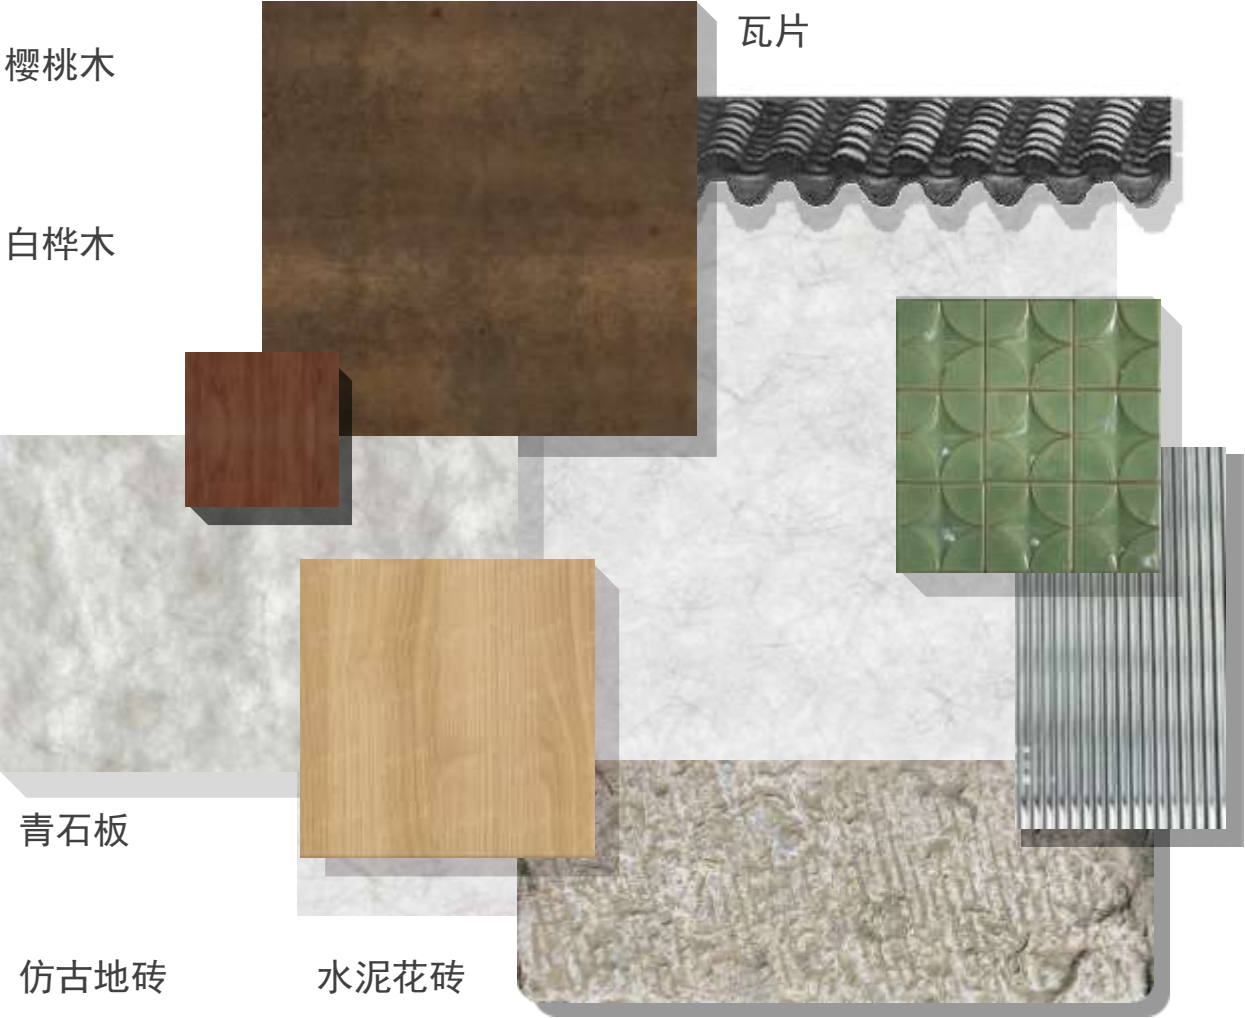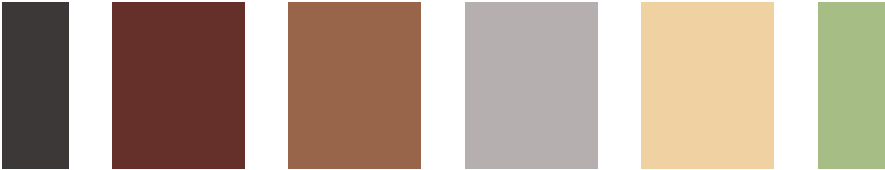

设计方案


.....

传统剧院 · 剧场 · 饮品店 · 茶室

爆炸图



总平面 1:500

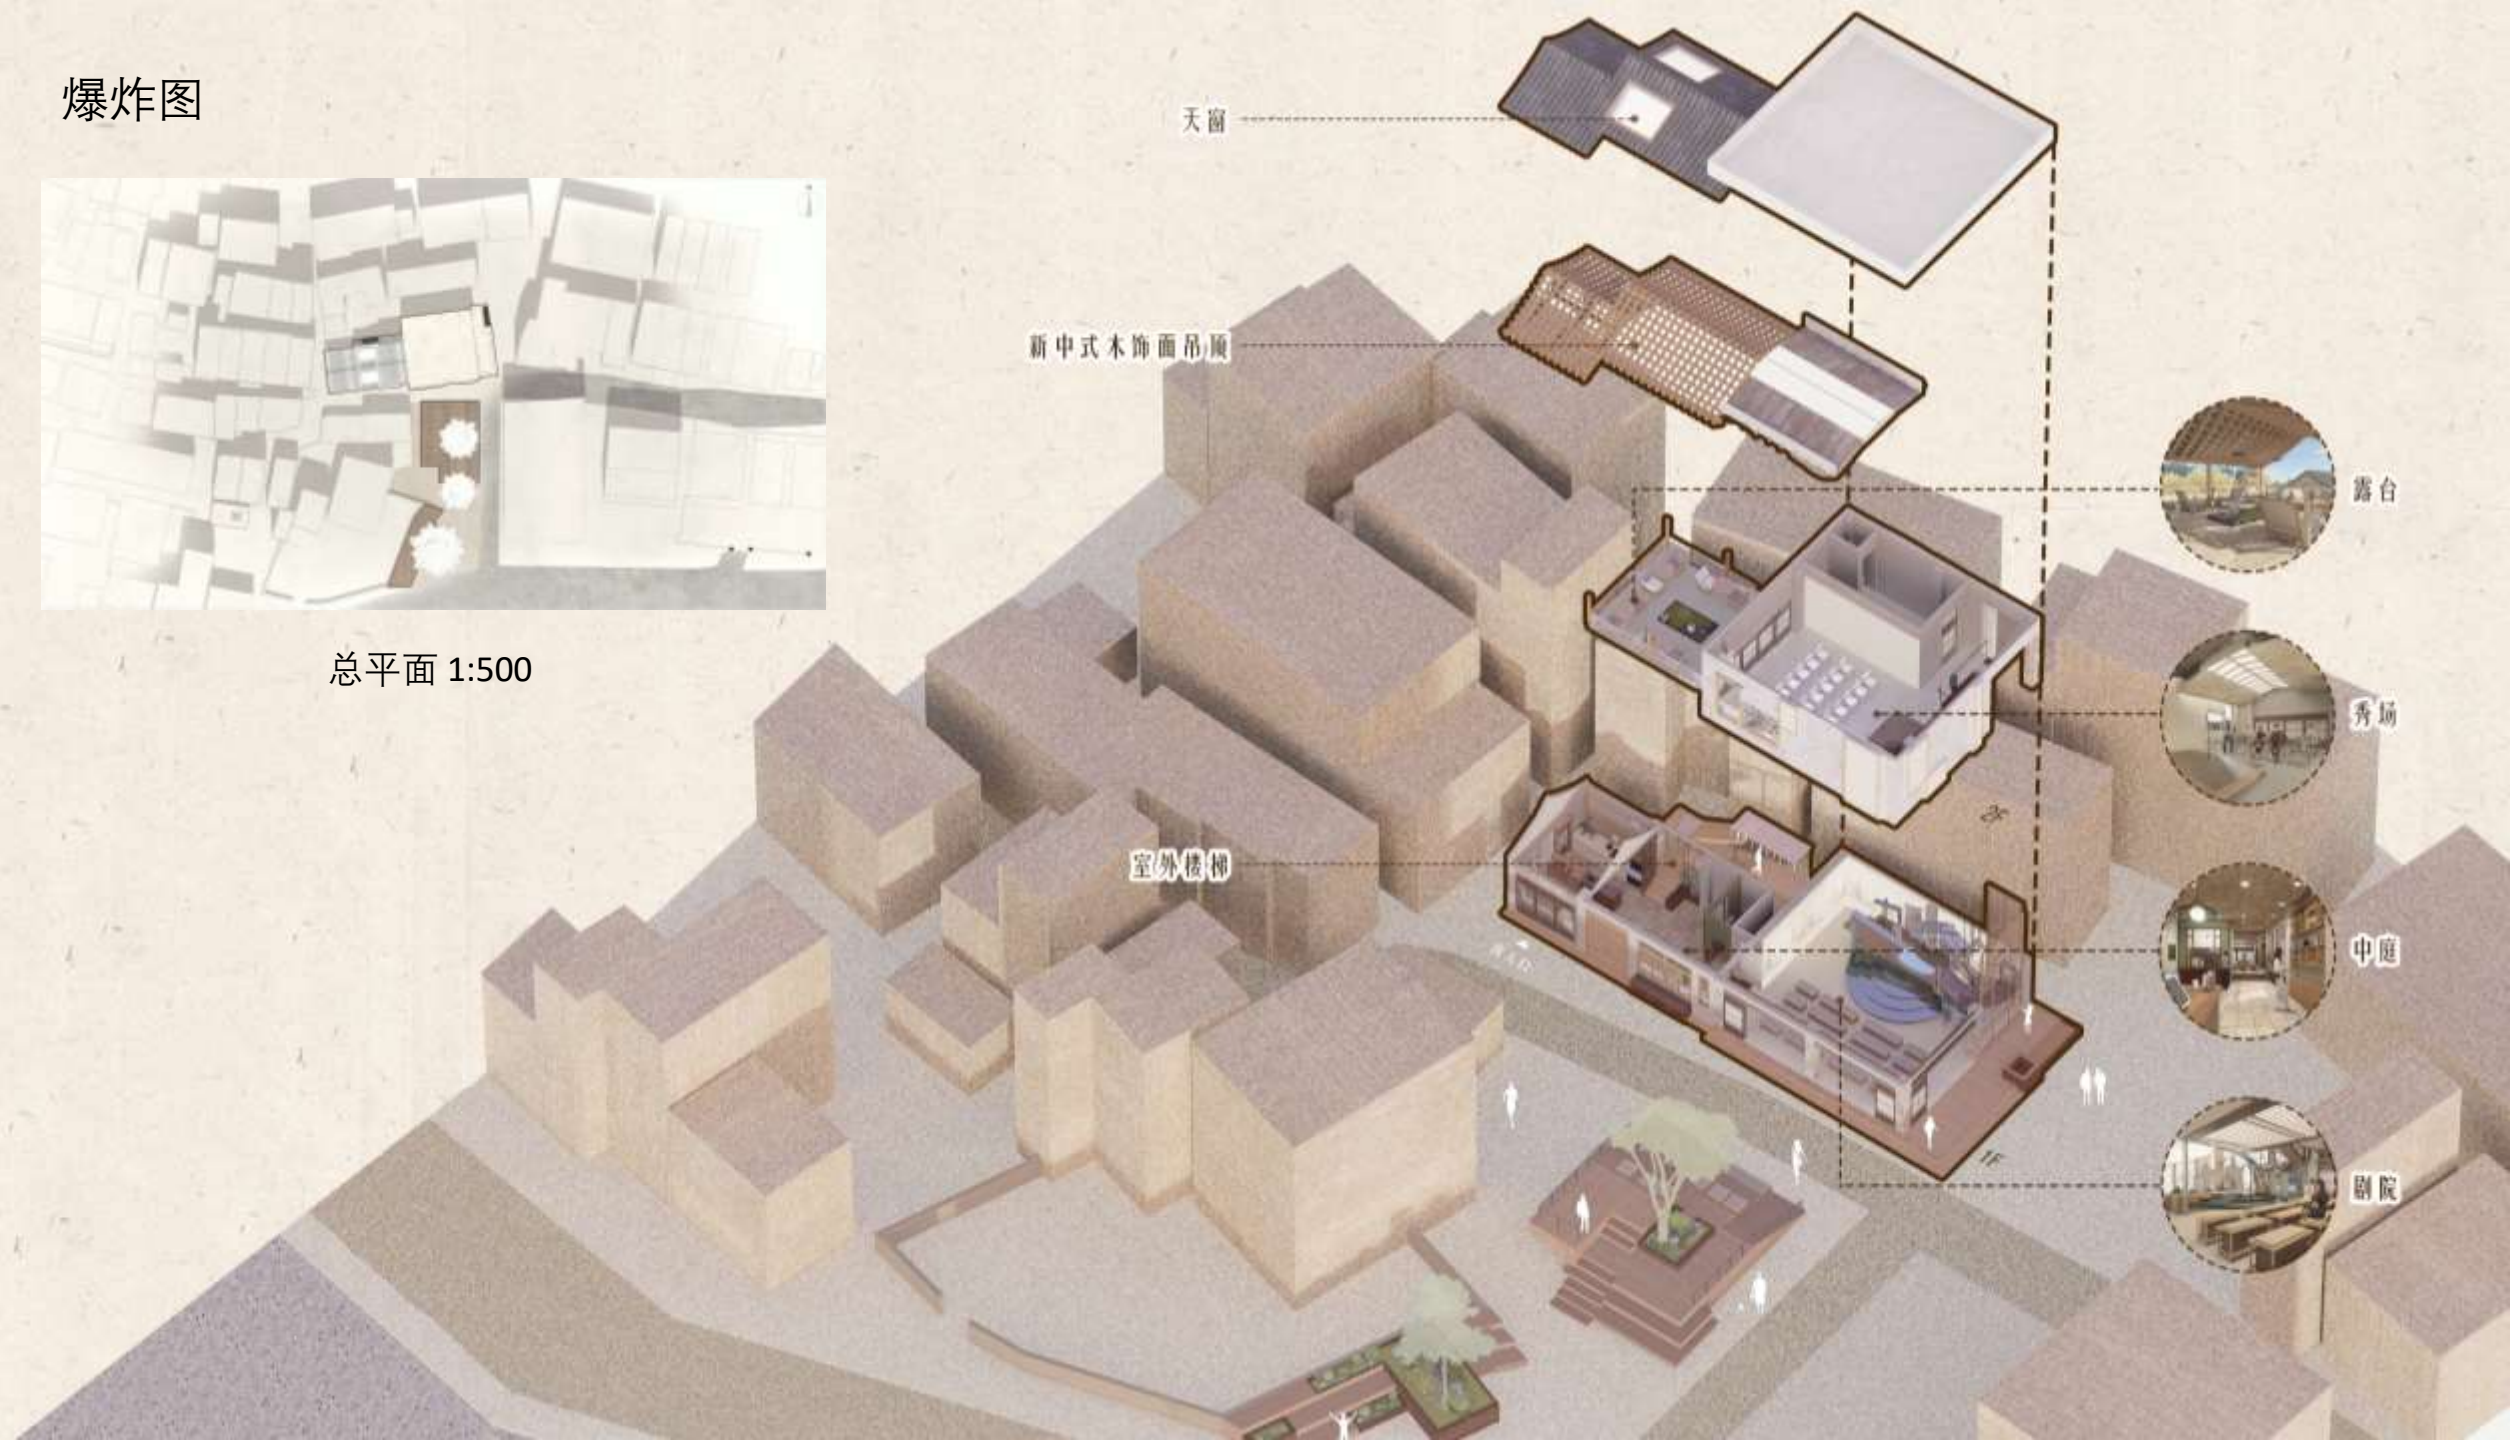

设计方案



总平面 1:500

设计方案




南立面

设计方案



东立面


设计方案

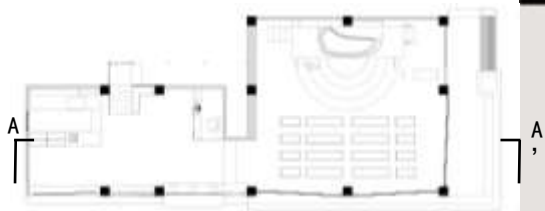


A-A'剖面图




设计方案

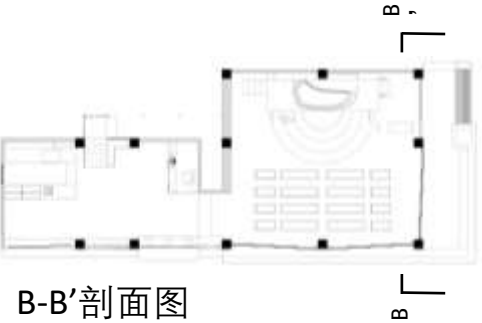

B-B'剖面图

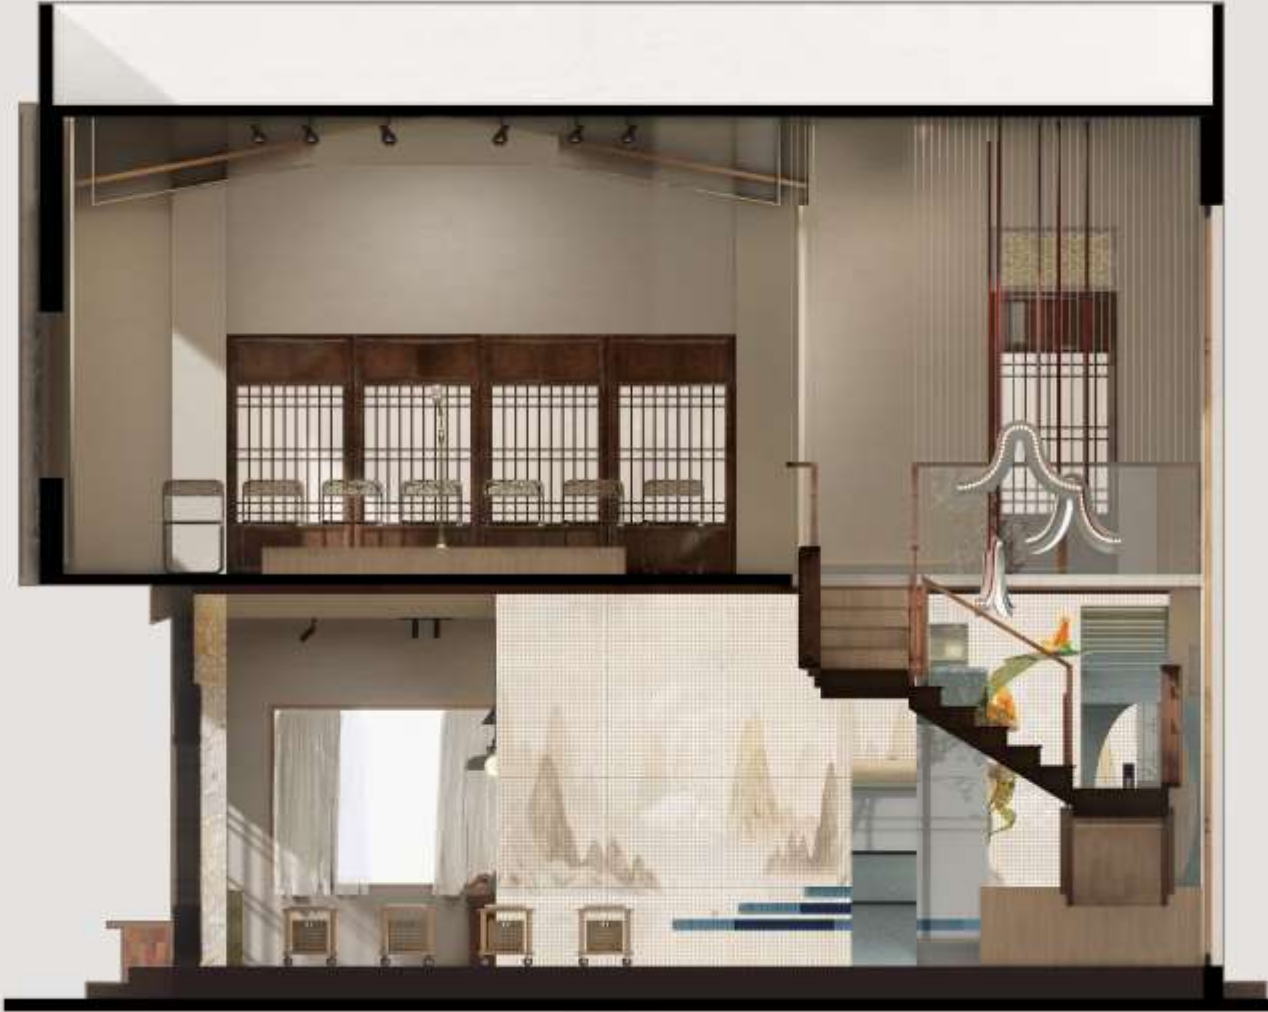

设计方案

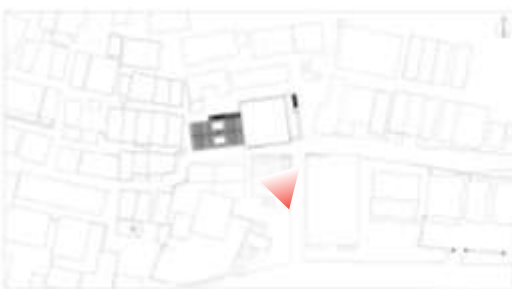

室外公共空间效果图



设计方案



室外公共空间效果图



设计方案



室外公共空间效果图



设计方案

剧场围合的状态效果图



设计方案



剧场开放的状态效果图


设计方案



茶饮店室外效果图




设计方案

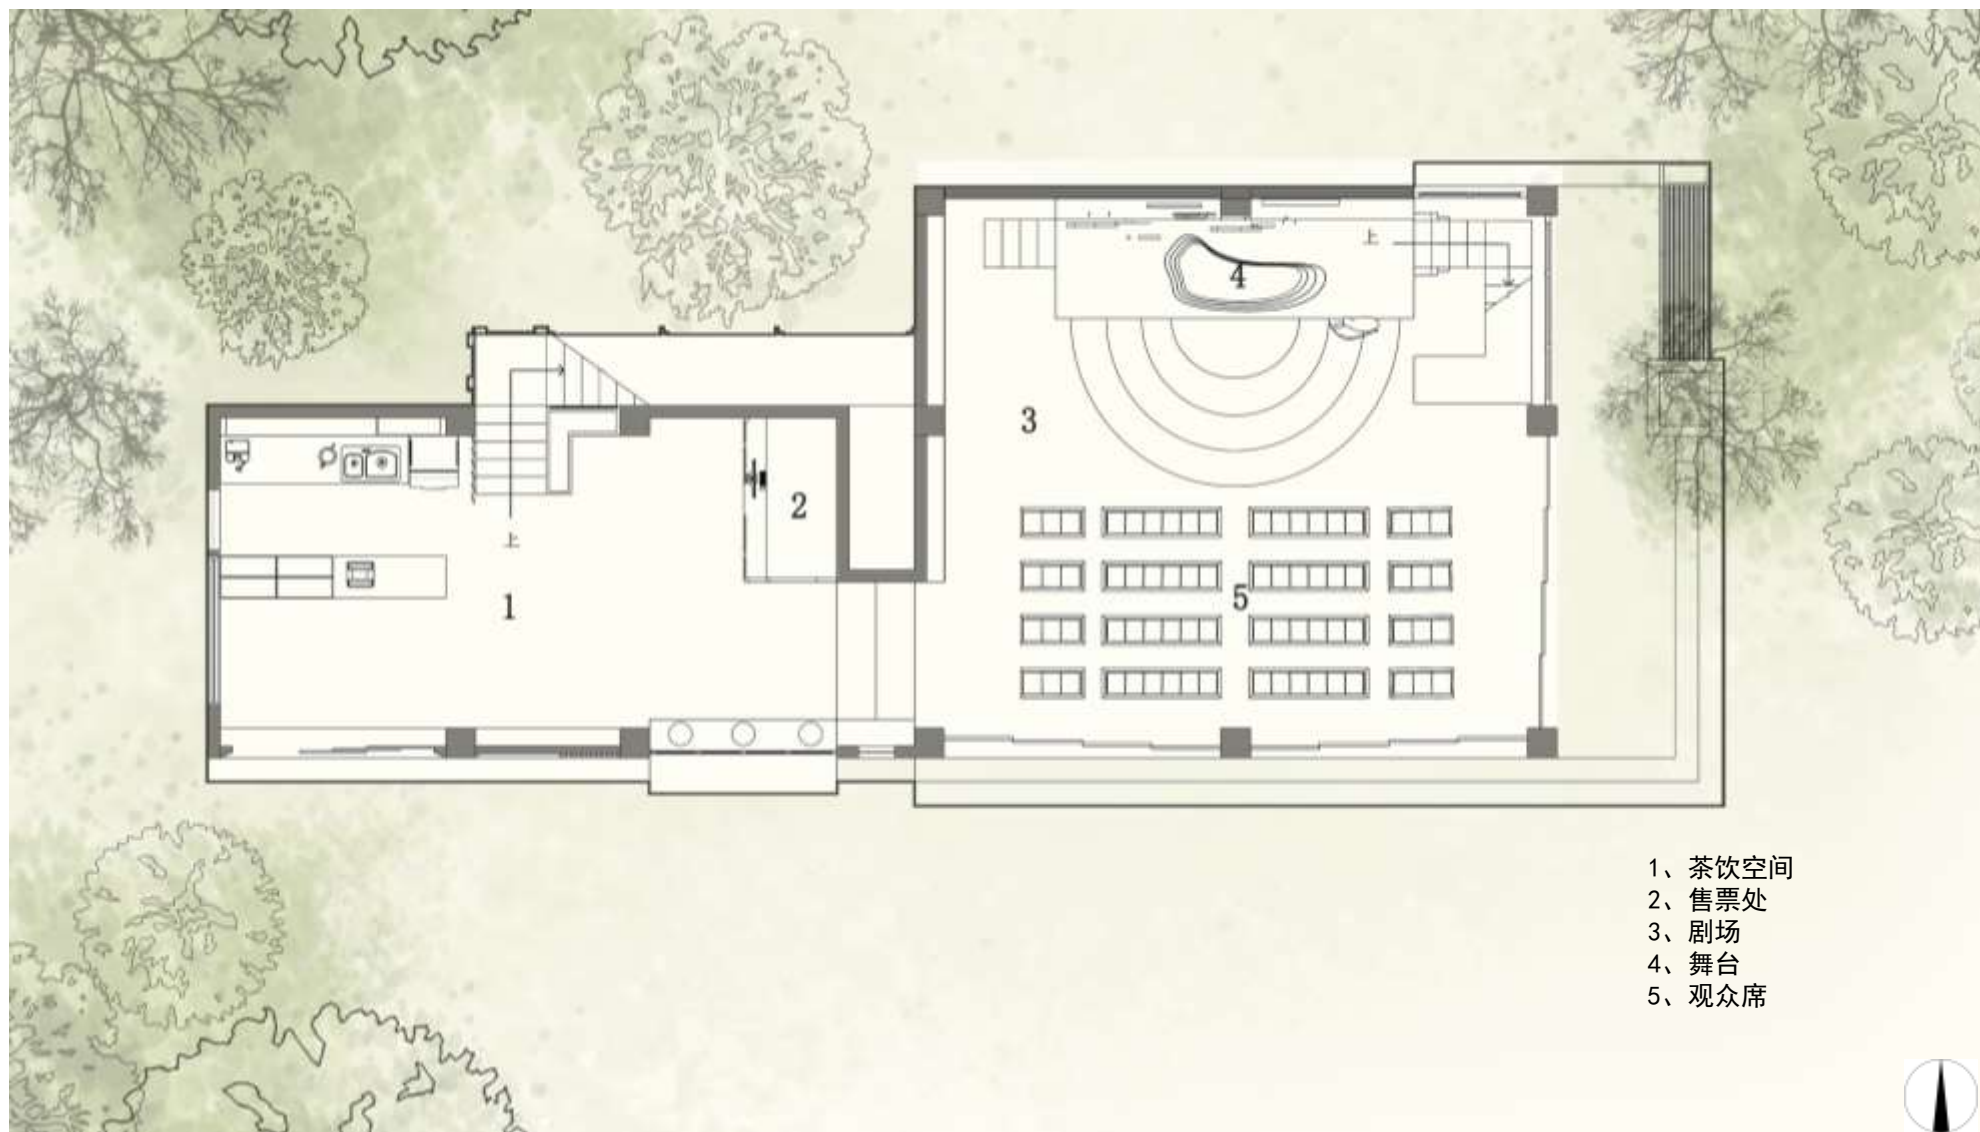

一楼平面图


设计方案

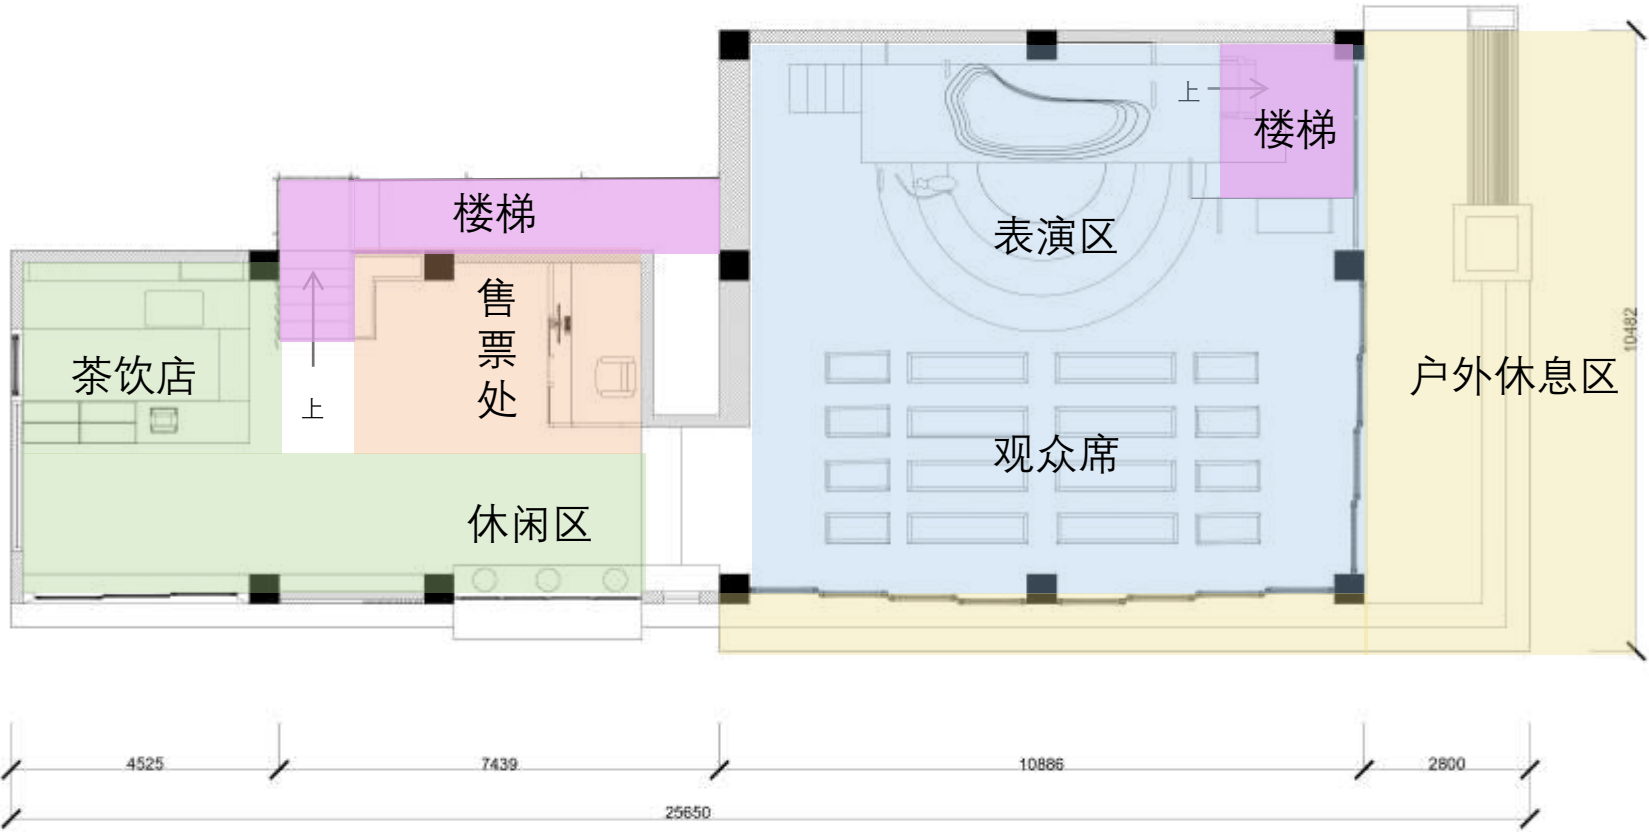

一层平面 1:100

一楼功能分区

设计方案

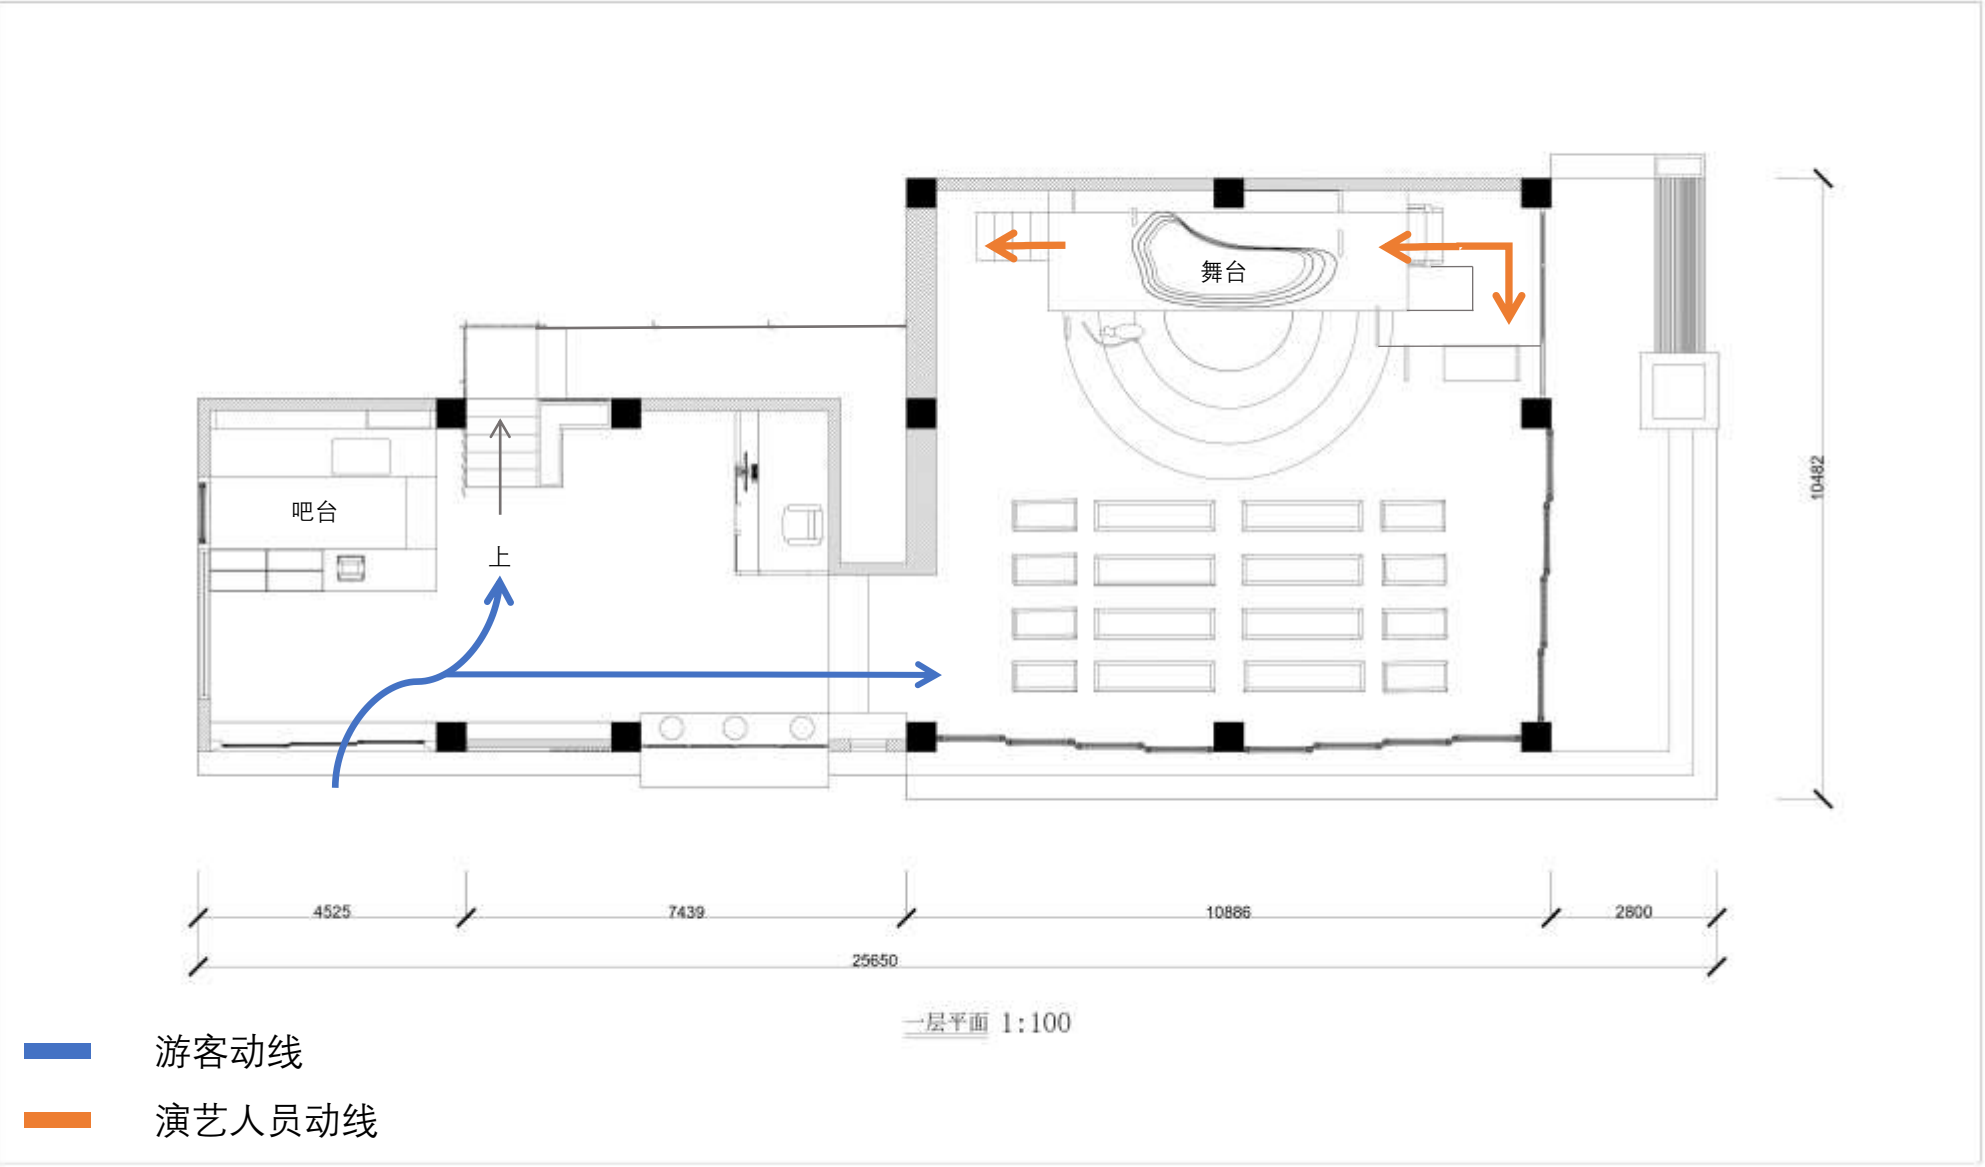

一楼动线图

设计方案




茶饮店效果图

设计方案



售票亭效果图

设计方案

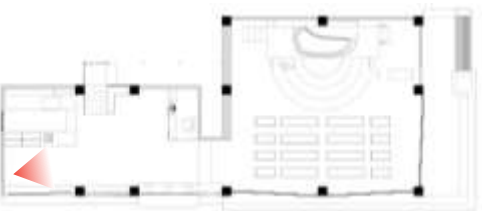

休闲区效果图

设计方案



剧场效果图

设计方案



剧场效果图



表演效果




表演效果


设计方案



二楼平面图

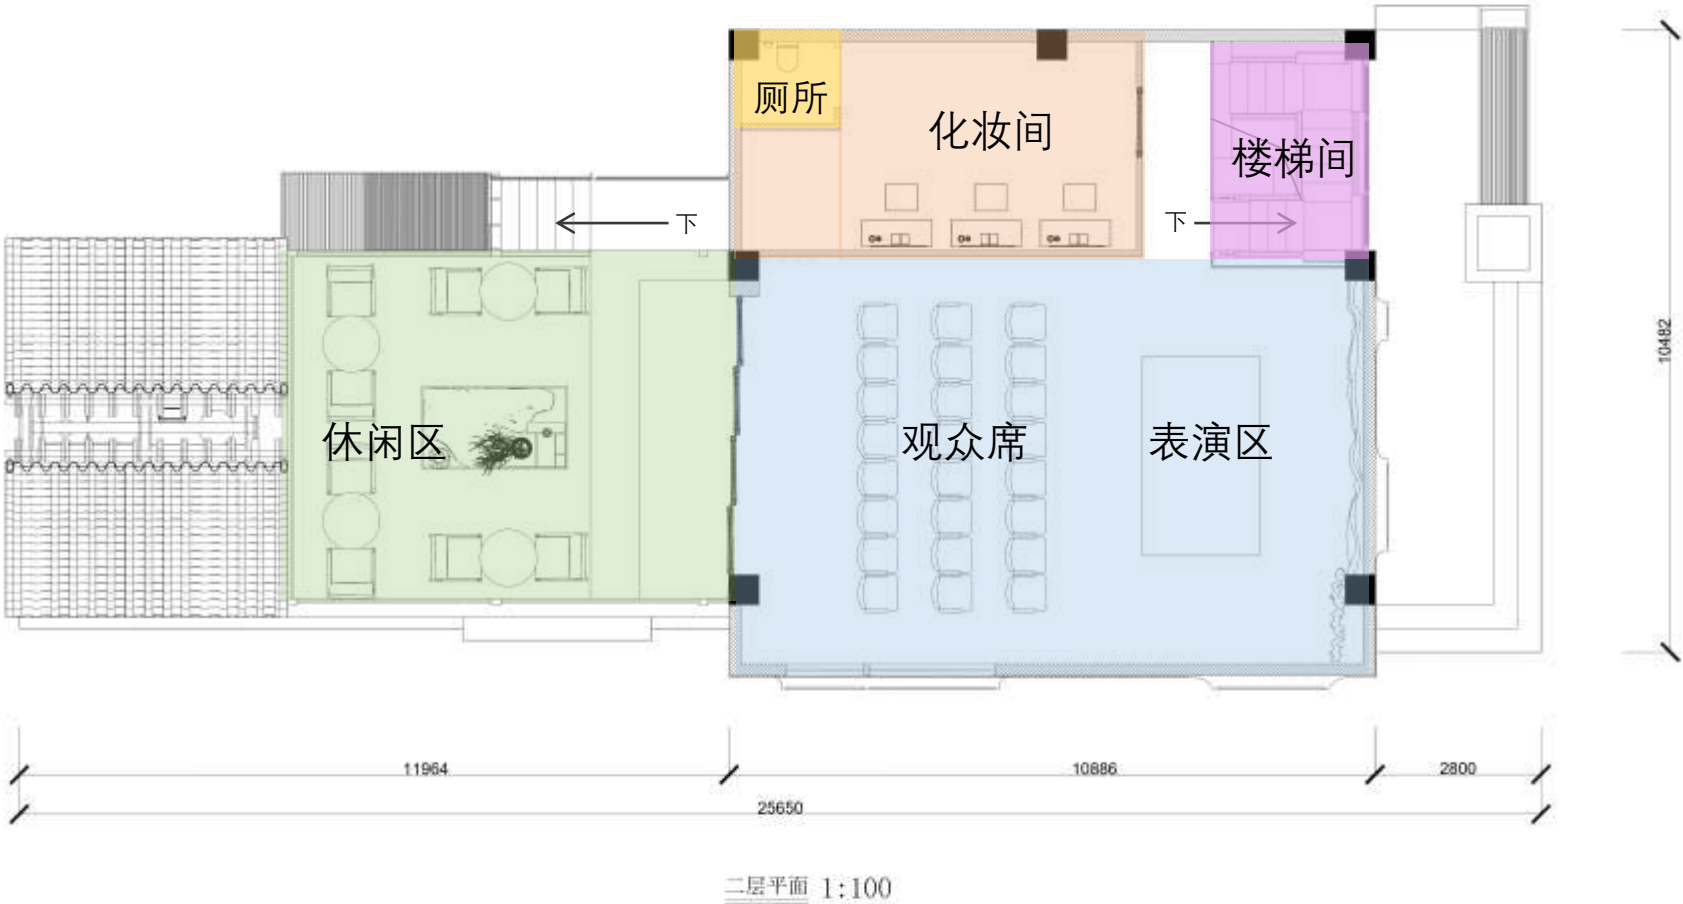

二楼功能分区图

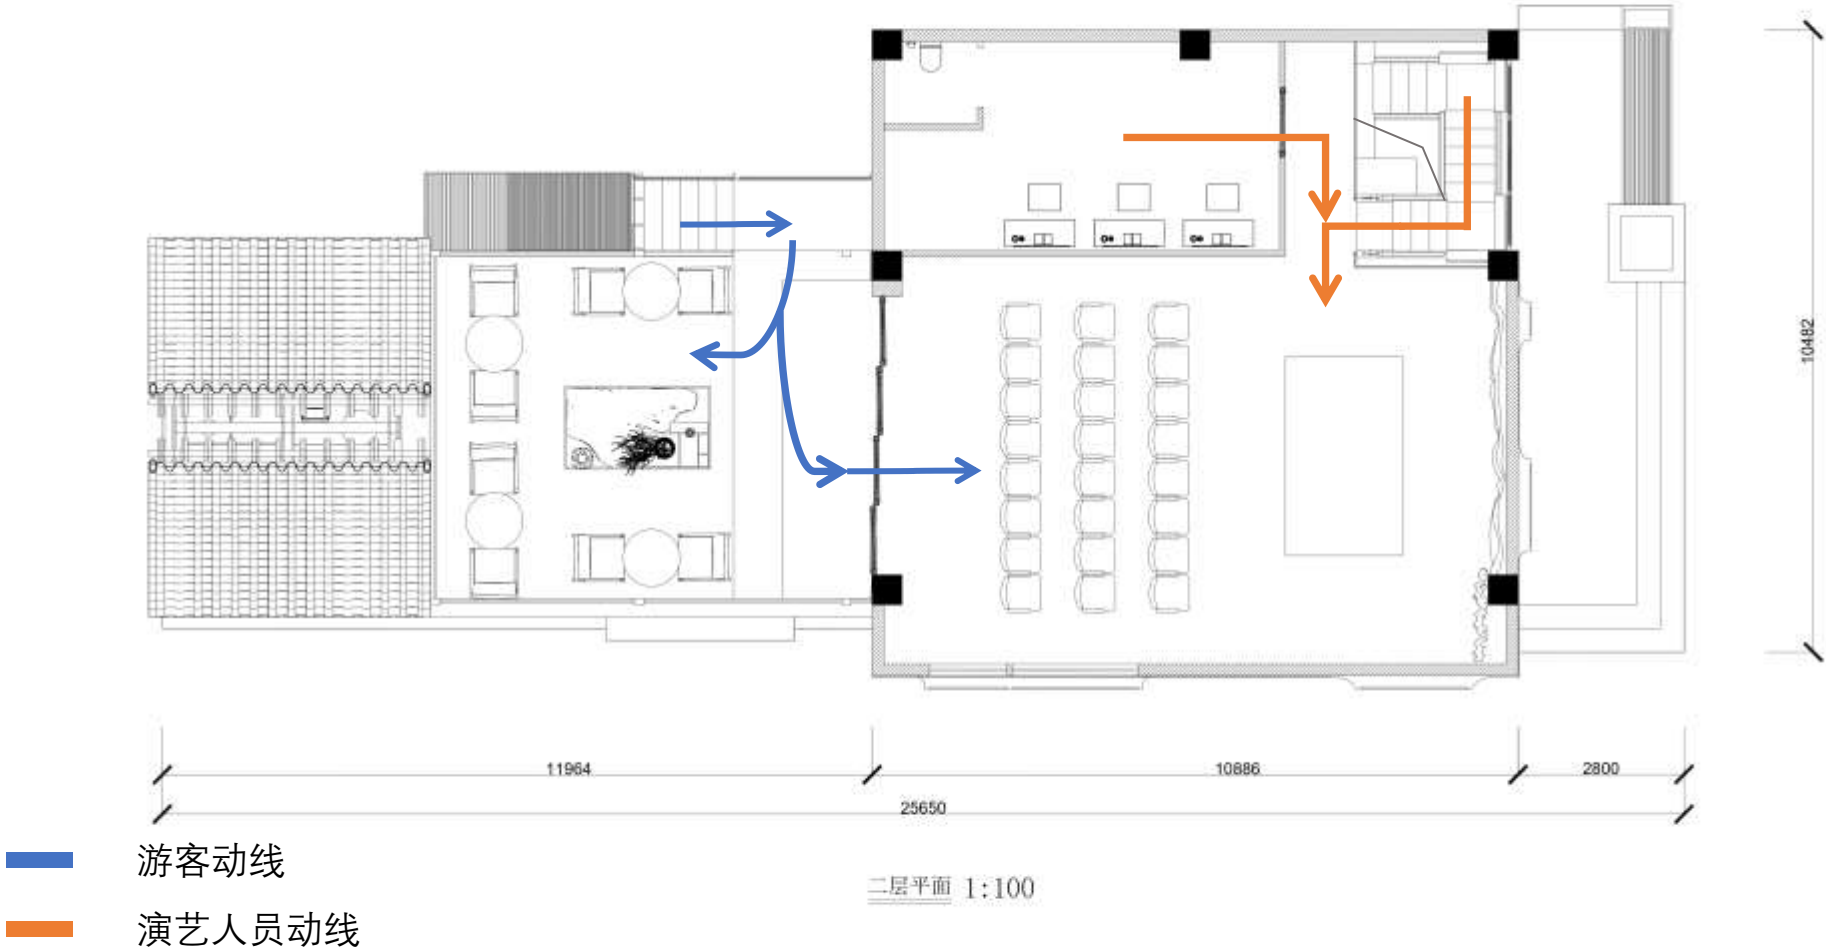

二楼动线图

设计方案



楼梯效果图

设计方案



休闲区效果图

设计方案



休闲区效果图

设计方案



二楼剧场效果图

设计方案



二楼剧场效果图

设计方案

整体效果图



设计方案

整体效果图



设计方案

整体效果图



THANKS

